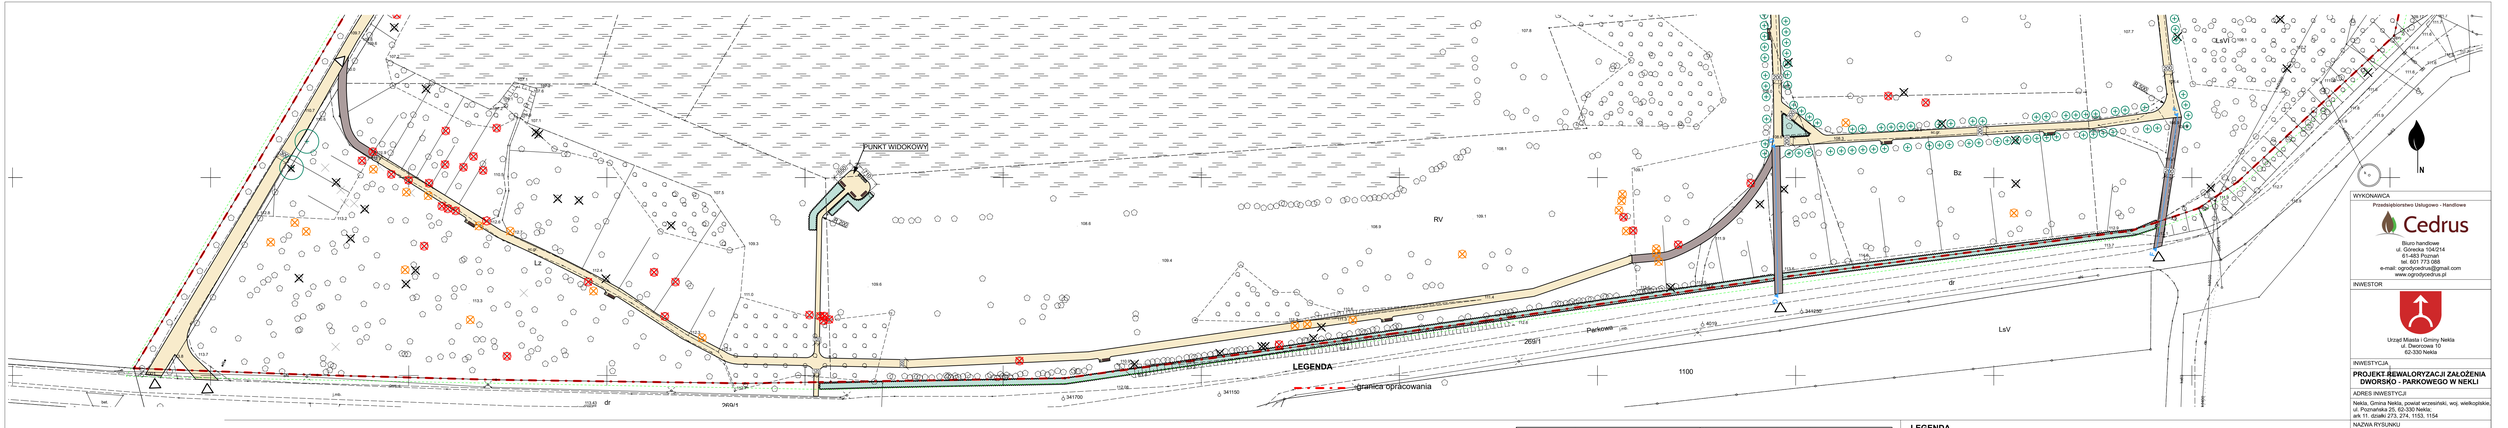

MAPA DO CELÓW PROJEKTOWYCH		
Skala 1:500		
Województwo		wielkopolskie
Powiat		wrzesiński
Jednostka ewidencyjna	identyfikator	303003_4
	nazwa	Nekla - miasto
Obręb ewidencyjny	identyfikator	303003_4.0209
	nazwa	Nekla
Położenie		ul. Poznańska dz. 273
Sekcja		6,176,15,05-6_3, 4
Arkusz mapy ewidencyjnej		11

Na wyrysie są dane z bazy danych mogą nie wystarczyć do miarowej mapy urządzeń podziemnych. Mogą one być zgłoszone do inwentaryzacji lub o których brak jest informacji w instytucjach branżowych. Wykonawca robót ziemnych jest zobowiązany przed przystąpieniem robót do zlokalizowania terenu. Ewentualnych w przeciwnym przypadku ponosi.

Układ współrzędnych : 2000/18	Układ wysokości : Kronsztadt 60
Mapa aktualna na dzień	05.05.2022

Poświadcza się, że niniejszy dokument został opracowany w wyniku prac, których rezultaty zawiera operat techniczny wpisany do ewidencji materiałów państwowego zasobu geodezyjnego i kartograficznego

Identyfikator zgłoszenia prac geodezyjnych	ND.6640.1068.2022
Organ służby geodezyjnej, który otrzymał zgłoszenie	STAROSTA WRZEŚIŃSKI
Wykonawca prac geodezyjnych	Usługi Geodezyjne Bernard Wachowiak
Na mocy aktu sporządzonego dokumentu	PROTOKÓŁ nr ..... z dnia r. .....
Imię i nazwisko osoby sprawdzającej weryfikacji	
Imię i nazwisko osoby ze uprawnień zawodowych kierownika prac	Bernard Wachowiak, Nr uprawnień 7125

(podpis i pieczęć wykonawcy) (podpis i pieczęć osoby sprawdzającej)

LEGENDA

- nawierzchnia mineralna - bez obrzeży kruszywo granitowe o grubości 3 cm; kolor: piaskowy; np. Hansagrand
- nawierzchnia mineralno-żywiczna kolor: piaskowy obrzeże stalowe 20 cm
- wjazd/wejście na teren parku
- drzewo do usunięcia
- drzewo do usunięcia nieoznaczonego na mapie
- drzewo usunięte nieoznaczone na mapie
- drzewo usunięte oznaczone na mapie
- krzew do usunięcia
- krzewy projektowane
- drzewo projektowane
- projektowane ławki i kosze na odpady
- projektowane tablice edukacyjne

WYKONAWCA

Przedsiębiorstwo Usługowo - Handlowe
Cedrus
Biuro handlowe
ul. Górecka 104/214
60-203 Poznań
tel. 603 772 088
e-mail: ogrodycedrus@gmail.com
www.ogrodycedrus.pl

INWESTOR

Urząd Miasta i Gminy Nekla
ul. Dworcowa 10
62-330 Nekla

INWESTYCJA

PROJEKT REWALORYZACJI ZAŁOŻENIA DWORSKO - PARKOWEGO W NEKLI

ADRES INWESTYCJI

Nekla, Gmina Nekla, powiat wrzesiński; woj. wielkopolskie, ul. Poznańska 25, 62-330 Nekla; ark.11, działki 273, 274, 1153, 1154

NAZWA RYSUNKU

PROJEKT ZAGOSPODAROWANIA TERENU - STREFA 2

STUDIUM RYSUNKU			
SKALA	1:500	BRANŻA	BUDOWLANA
DATA	czerwiec 2022	NR RYS.	2
OPRACOWANIE		PODPIS	
mgr inż. arch. kraj. LIDIA LESZCZYŃSKA			
PROJEKTANT		PODPIS	
mgr inż. bud. KRZYSZTOF STEPCZYŃSKI			